


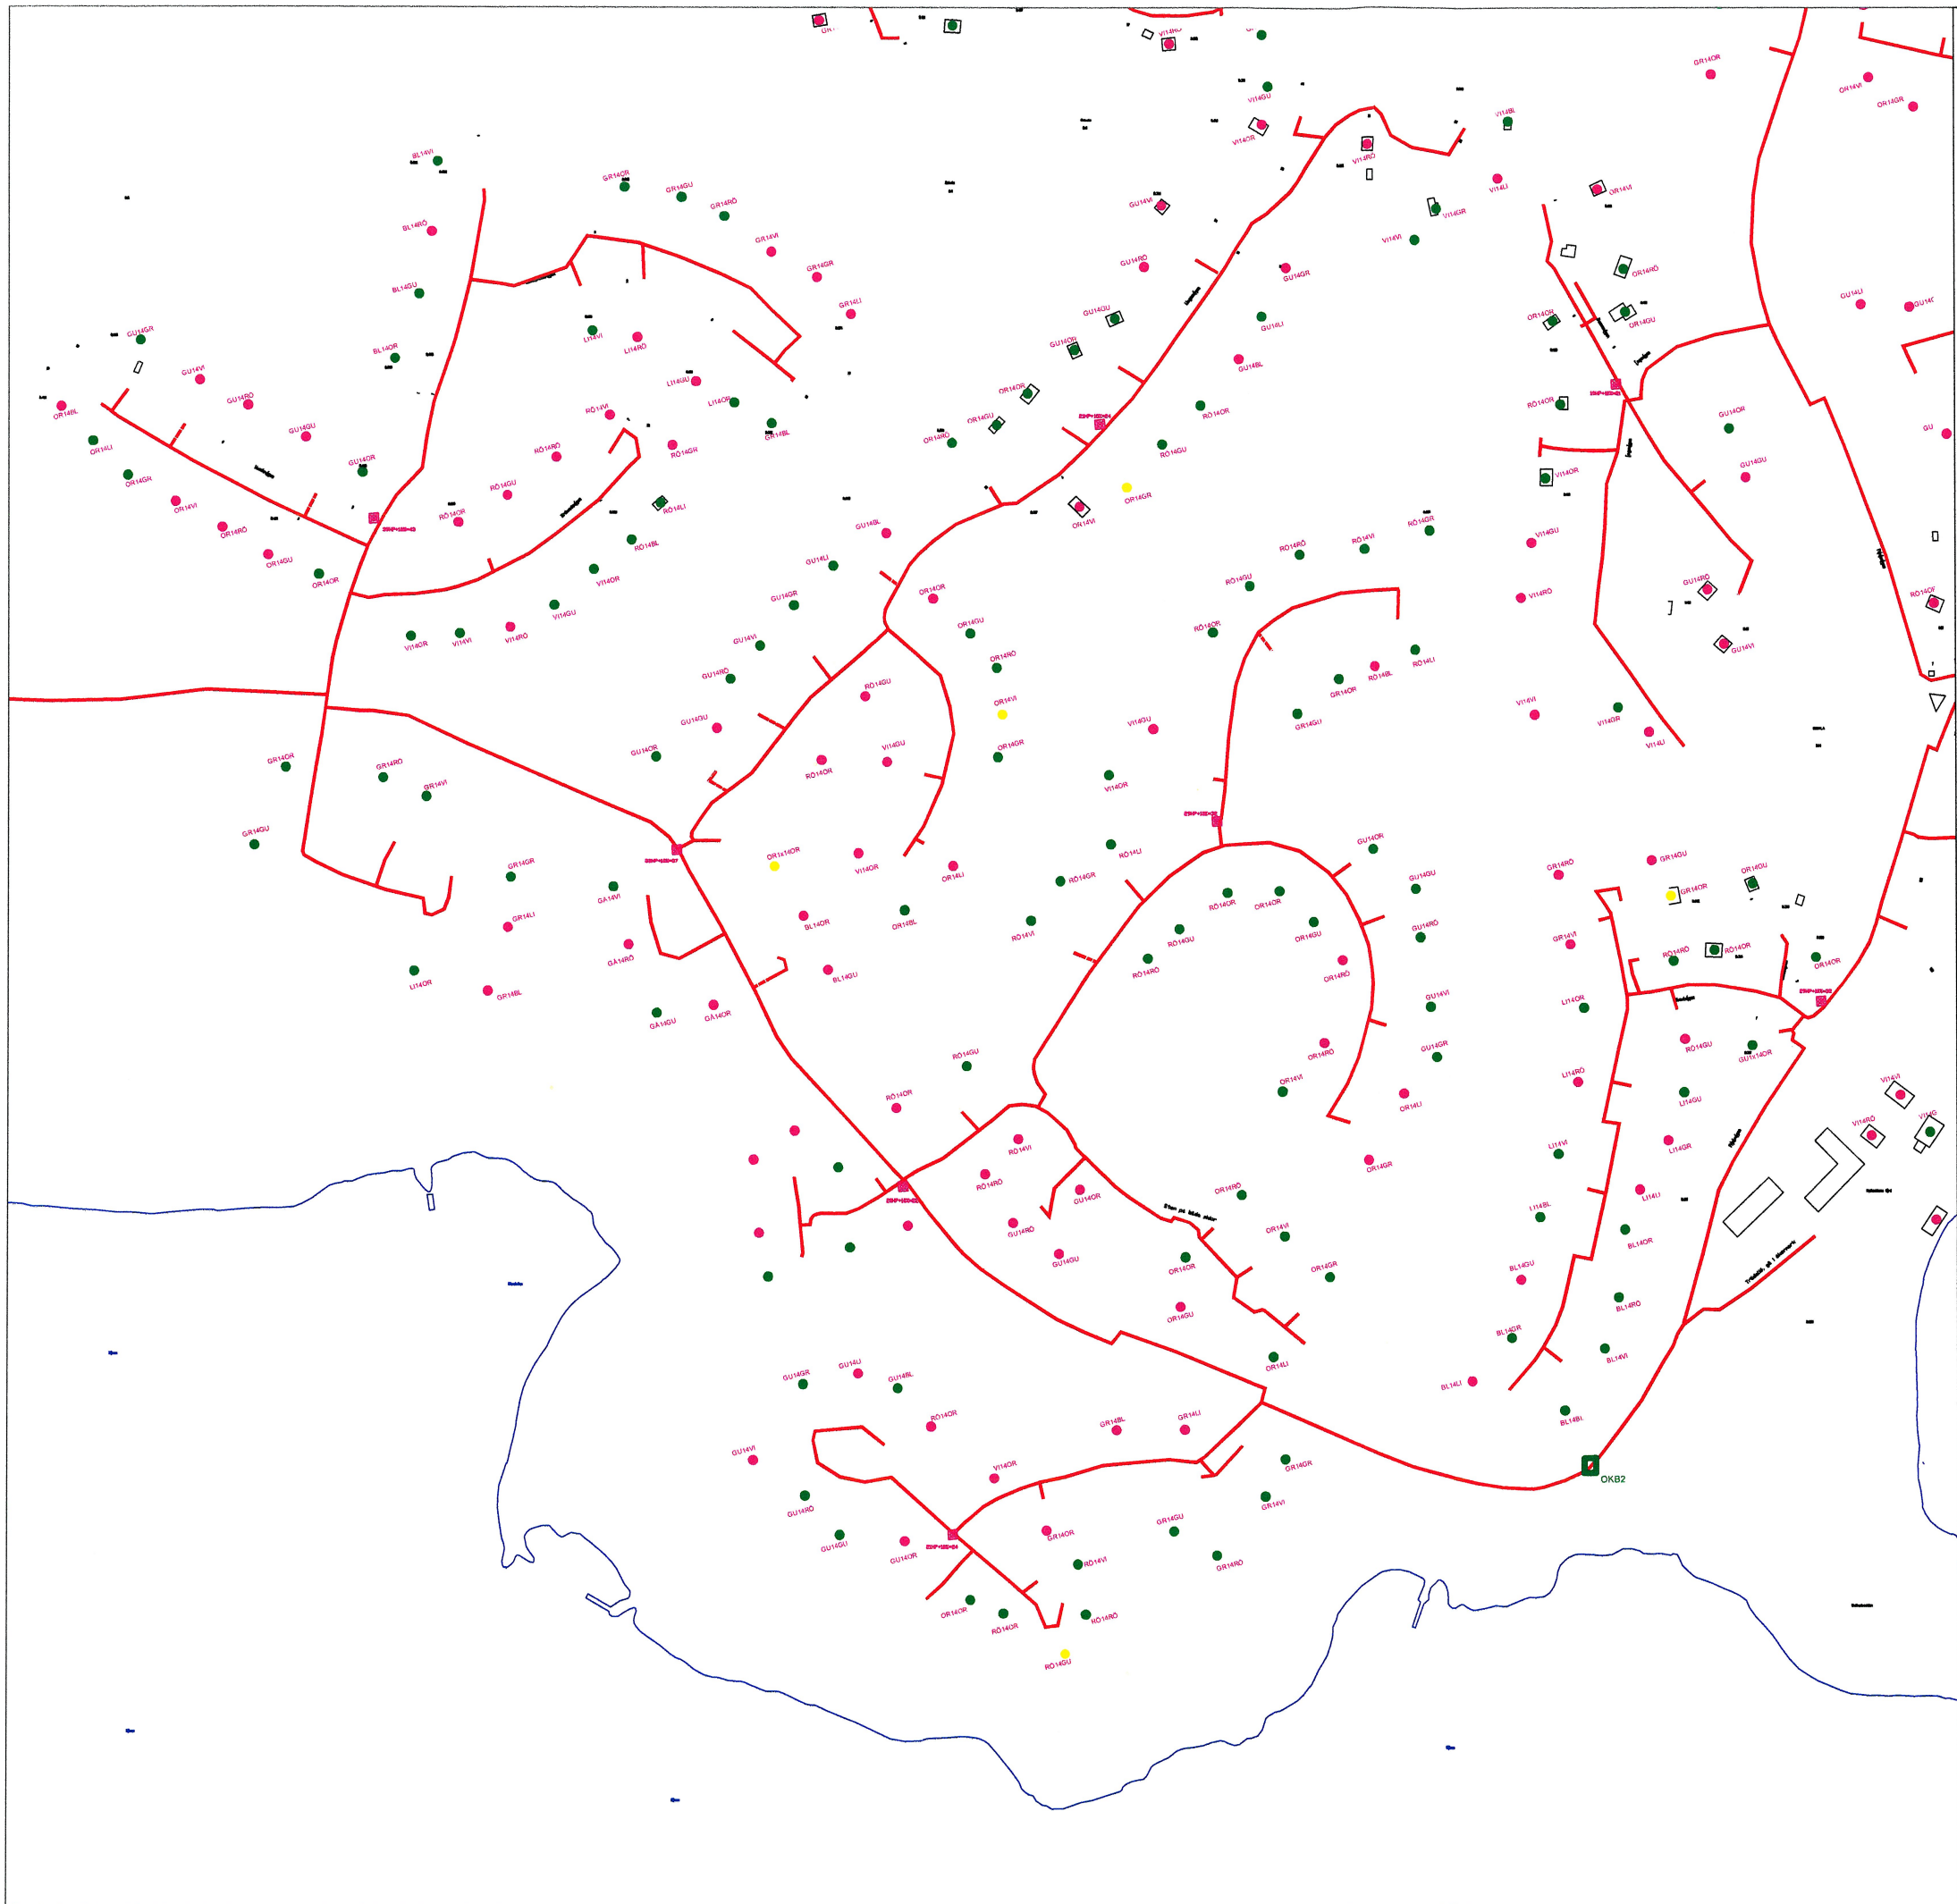

Teckenförklaring

- Schakt
- FÖS-skåp mark
- Nedgrävd brunn
- Kunder

Förläggningsdjup

30cm Tomtmark
60cm R&mark
80cm Åkermark

REV	ANT	ÄNDRINGEN AVSER	DATUM	SIGN
1				

OMRÅDE
EDSALA 5:8

PROJEKT
Kalkudden

ENTREPRENÖR
neiel

RITAD AV: Mattias J	GRANSKAD AV: Ayman H
------------------------	-------------------------

RITNINGSTYP
Områdes-ritning

DATUM
2018-07-10